


Stralcio della Planimetria Catastale  
Comune di Arborea, fogli n. 1, 2, 8.  
Scala 1:4000

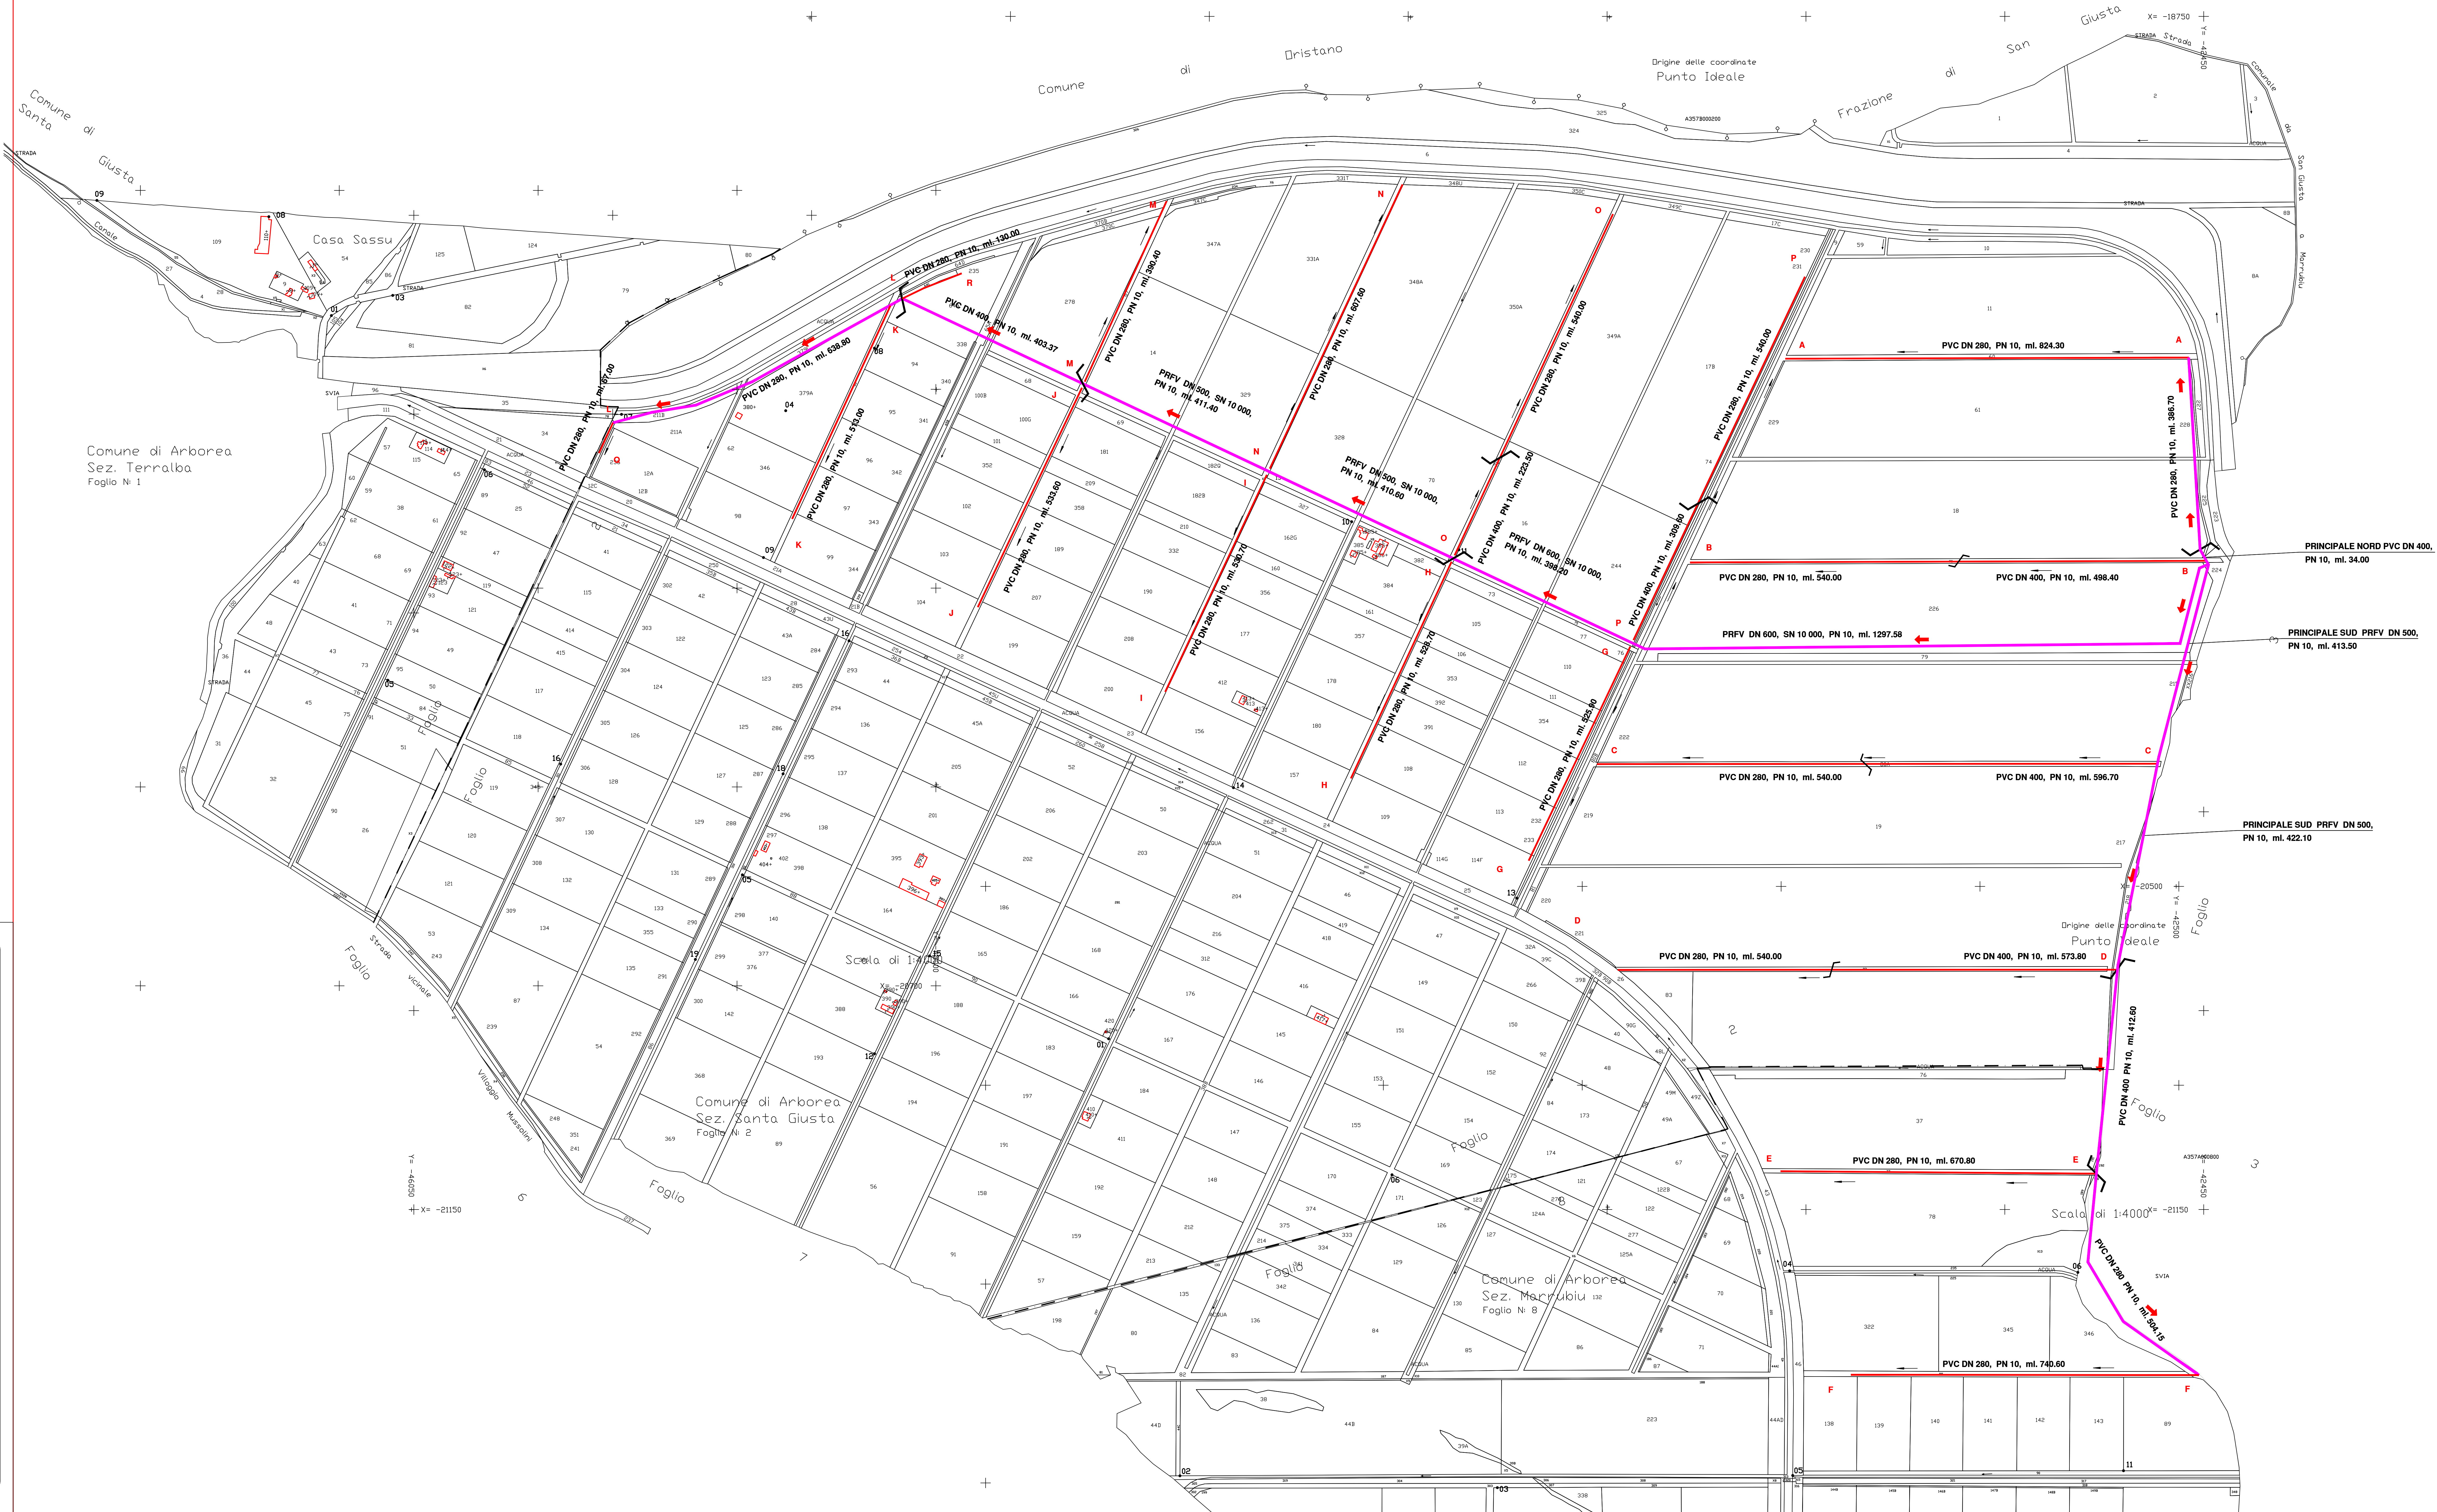



REGIONE AUTONOMA DI SARDEGNA  
REGIONE AUTONOMA DELLA SARDEGNA



FSC  
Fondo per lo Sviluppo  
e la Gestione



CONSORZIO DI BONIFICA DELL'ORISTANESE  
Via Cagliari n. 170 - Oristano



UBICAZIONE  
DELL'INTERVENTO

**PROGETTO ESECUTIVO**  
CUP G54H17000650002 - CAT. P0917

FONDO DI SVILUPPO E COESIONE 2014 - 2020.  
"Revisione Distretti Sassu 1 - 2 - 3 - 4 - 5 di Arborea.  
Sostituzione di reti vetuste."

STRALCIO PLANIMETRIA CATASTALE		Ail. <b>B / 6</b>
REV.	Data	
OO	00.00.00	
Il progettista Dott. Ing. Giorgio Bravin		V. il Resp. del procedimento Dott. Ing. Roberto Sanna